

B.1.2
B.2.2
B.3.2
4.5P

B.1.3
B.2.3
B.3.3
3.5P

Appartement B.x.1	3.5P	Appartement B.x.2	4.5P
Séjour / cuisine	39.76 m ²	Séjour / cuisine	42.02 m ²
Chambre 1	14.56 m ²	Chambre 1	14.56 m ²
Chambre 2	13.23 m ²	Chambre 2	11.86 m ²
Bain	6.05 m ²	Chambre 3	11.53 m ²
Douche	4.42 m ²	Bain	6.65 m ²
Total	78.02 m²	Douche	4.42 m ²
Loggia	5.56 m ²	Total	91.04 m²

Surface de vente nette 81.78 m²

Surface de vente nette 101.60 m²


Appartement B.x.3	3.5P	Appartement B.x.4	3.5P
Séjour / cuisine	44.64 m ²	Séjour / cuisine	46.14 m ²
Chambre 1	15.01 m ²	Chambre 1	14.03 m ²
Chambre 2	12.63 m ²	Chambre 2	13.00 m ²
Bain	6.97 m ²	Bain	6.90 m ²
Douche	4.47 m ²	Douche	5.20 m ²
Total	83.72 m²	Circulation	3.42 m ²
Balcon	16.26 m ²	Total	88.69 m²

Surface de vente nette 93.01 m²

Surface de vente nette 93.58 m²

Appartement B.x.5	2.5P
Séjour / cuisine	31.58 m ²
Chambre 1	14.94 m ²
Bain	6.68 m ²
Total	53.20 m²
Loggia	5.81 m ²


Surface de vente nette 56.85 m²

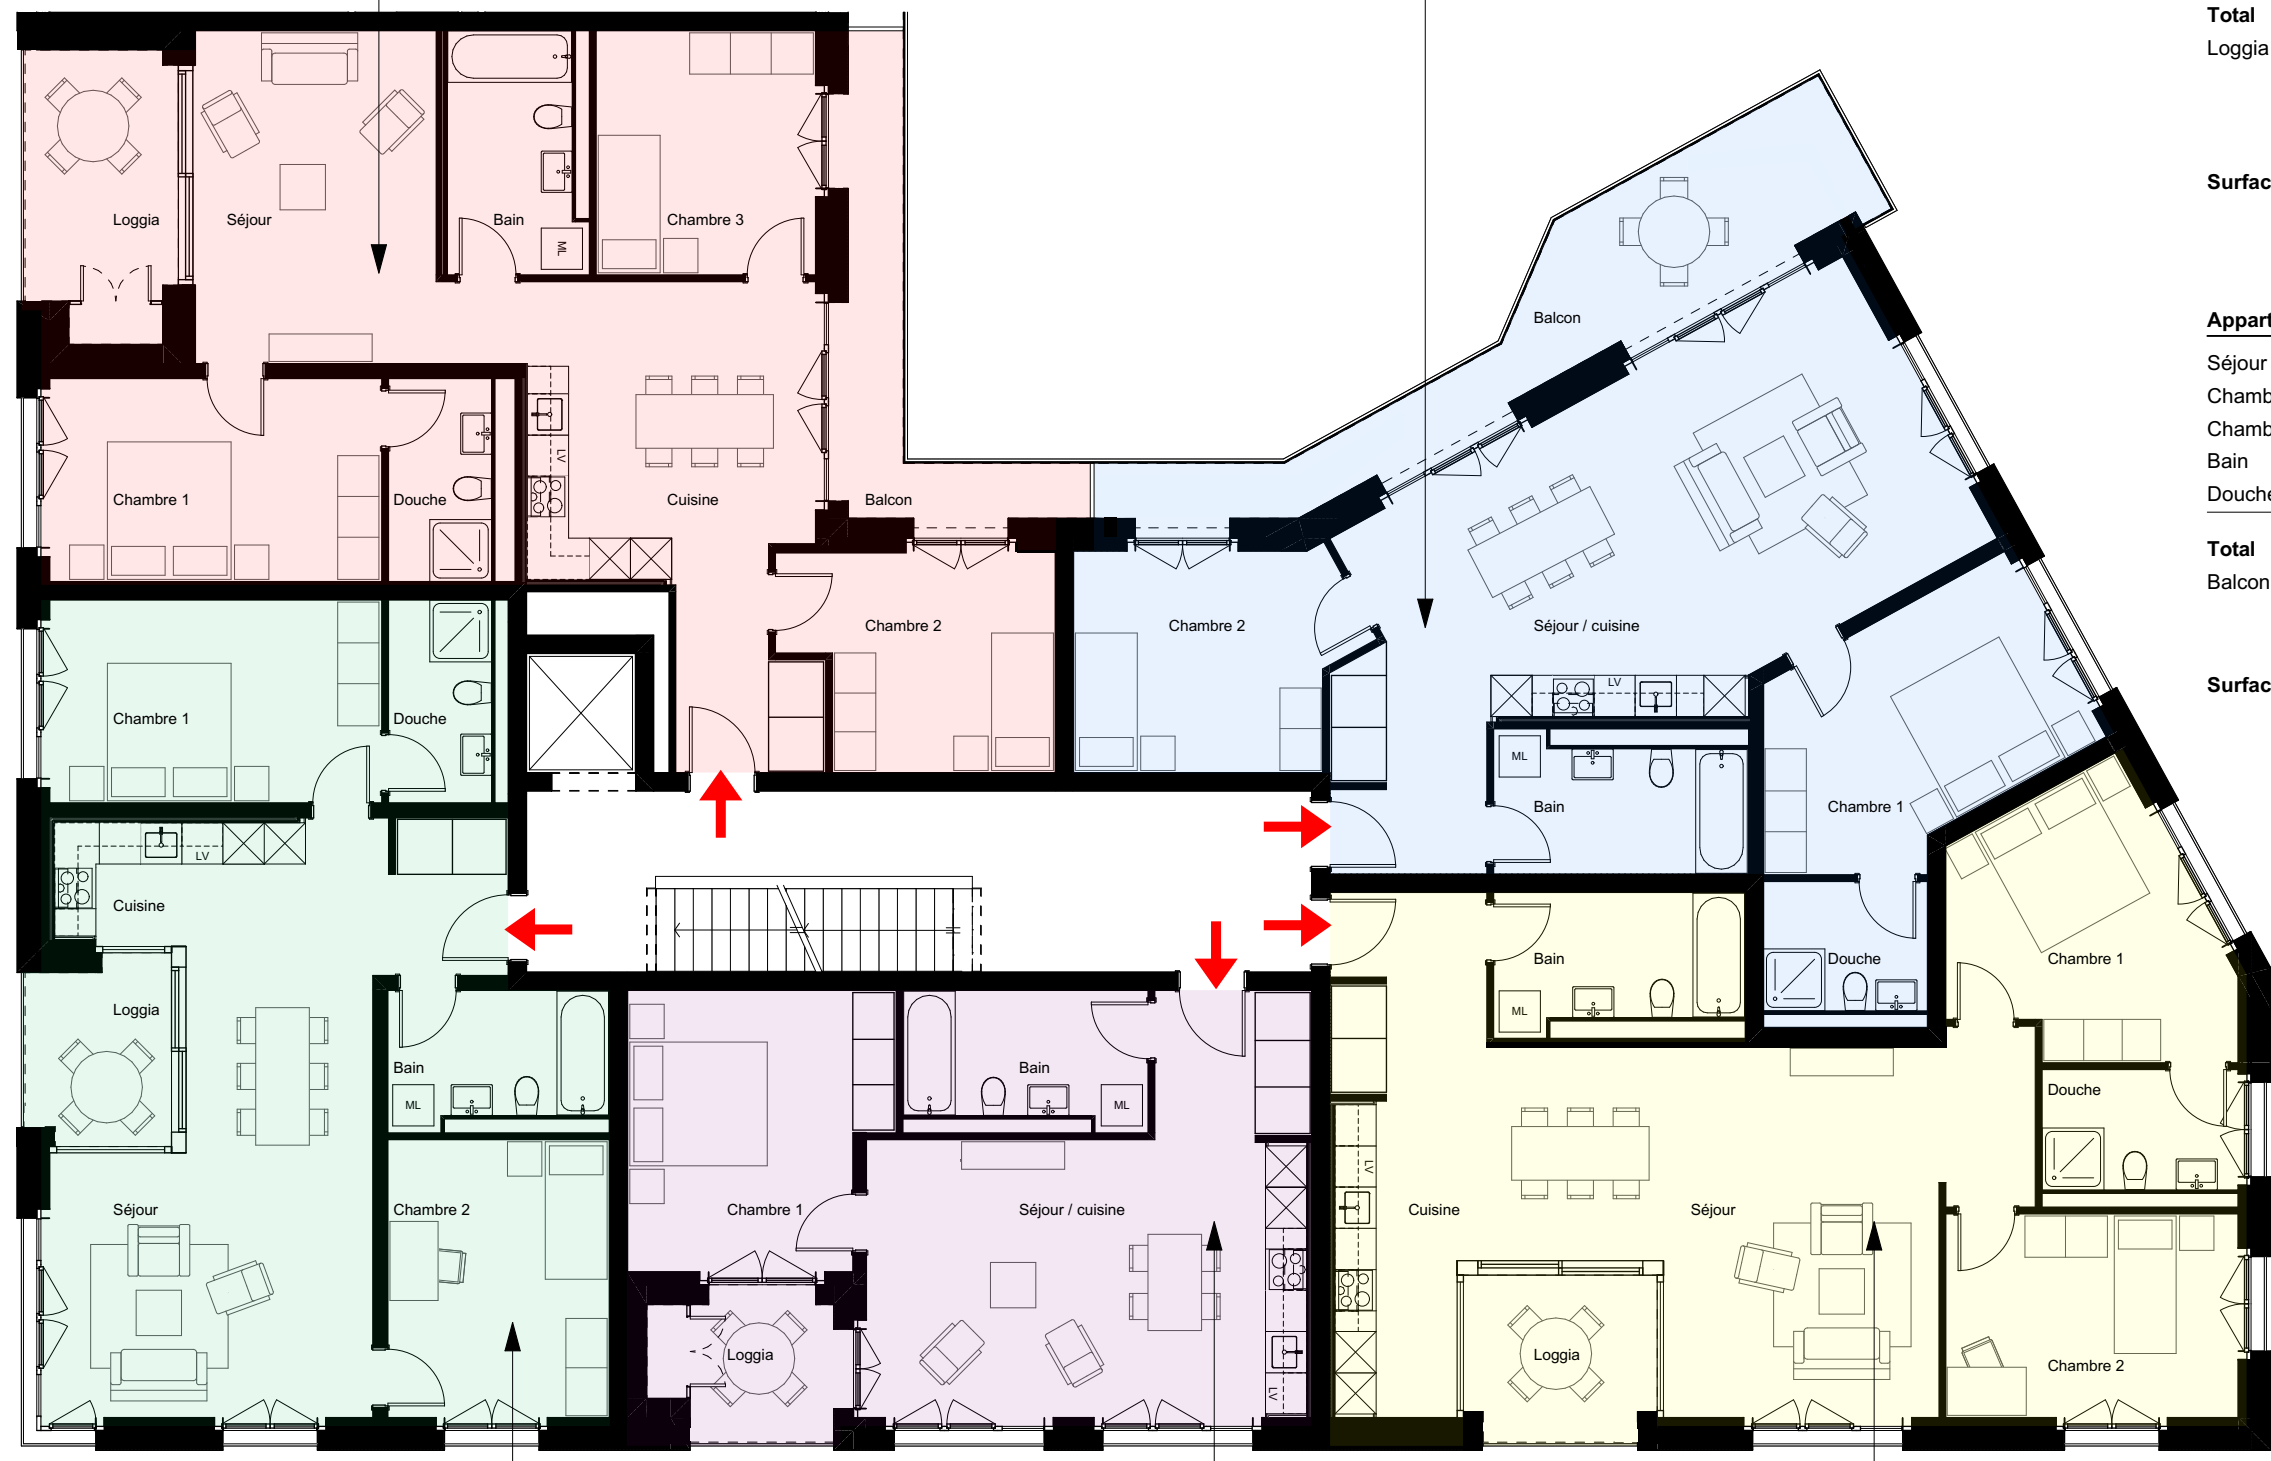


B.1.1
B.2.1
B.3.1
3.5P

B.1.5
B.2.5
B.3.5
2.5P

B.1.4
B.2.4
B.3.4
3.5P

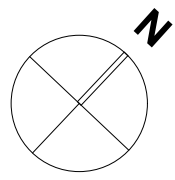

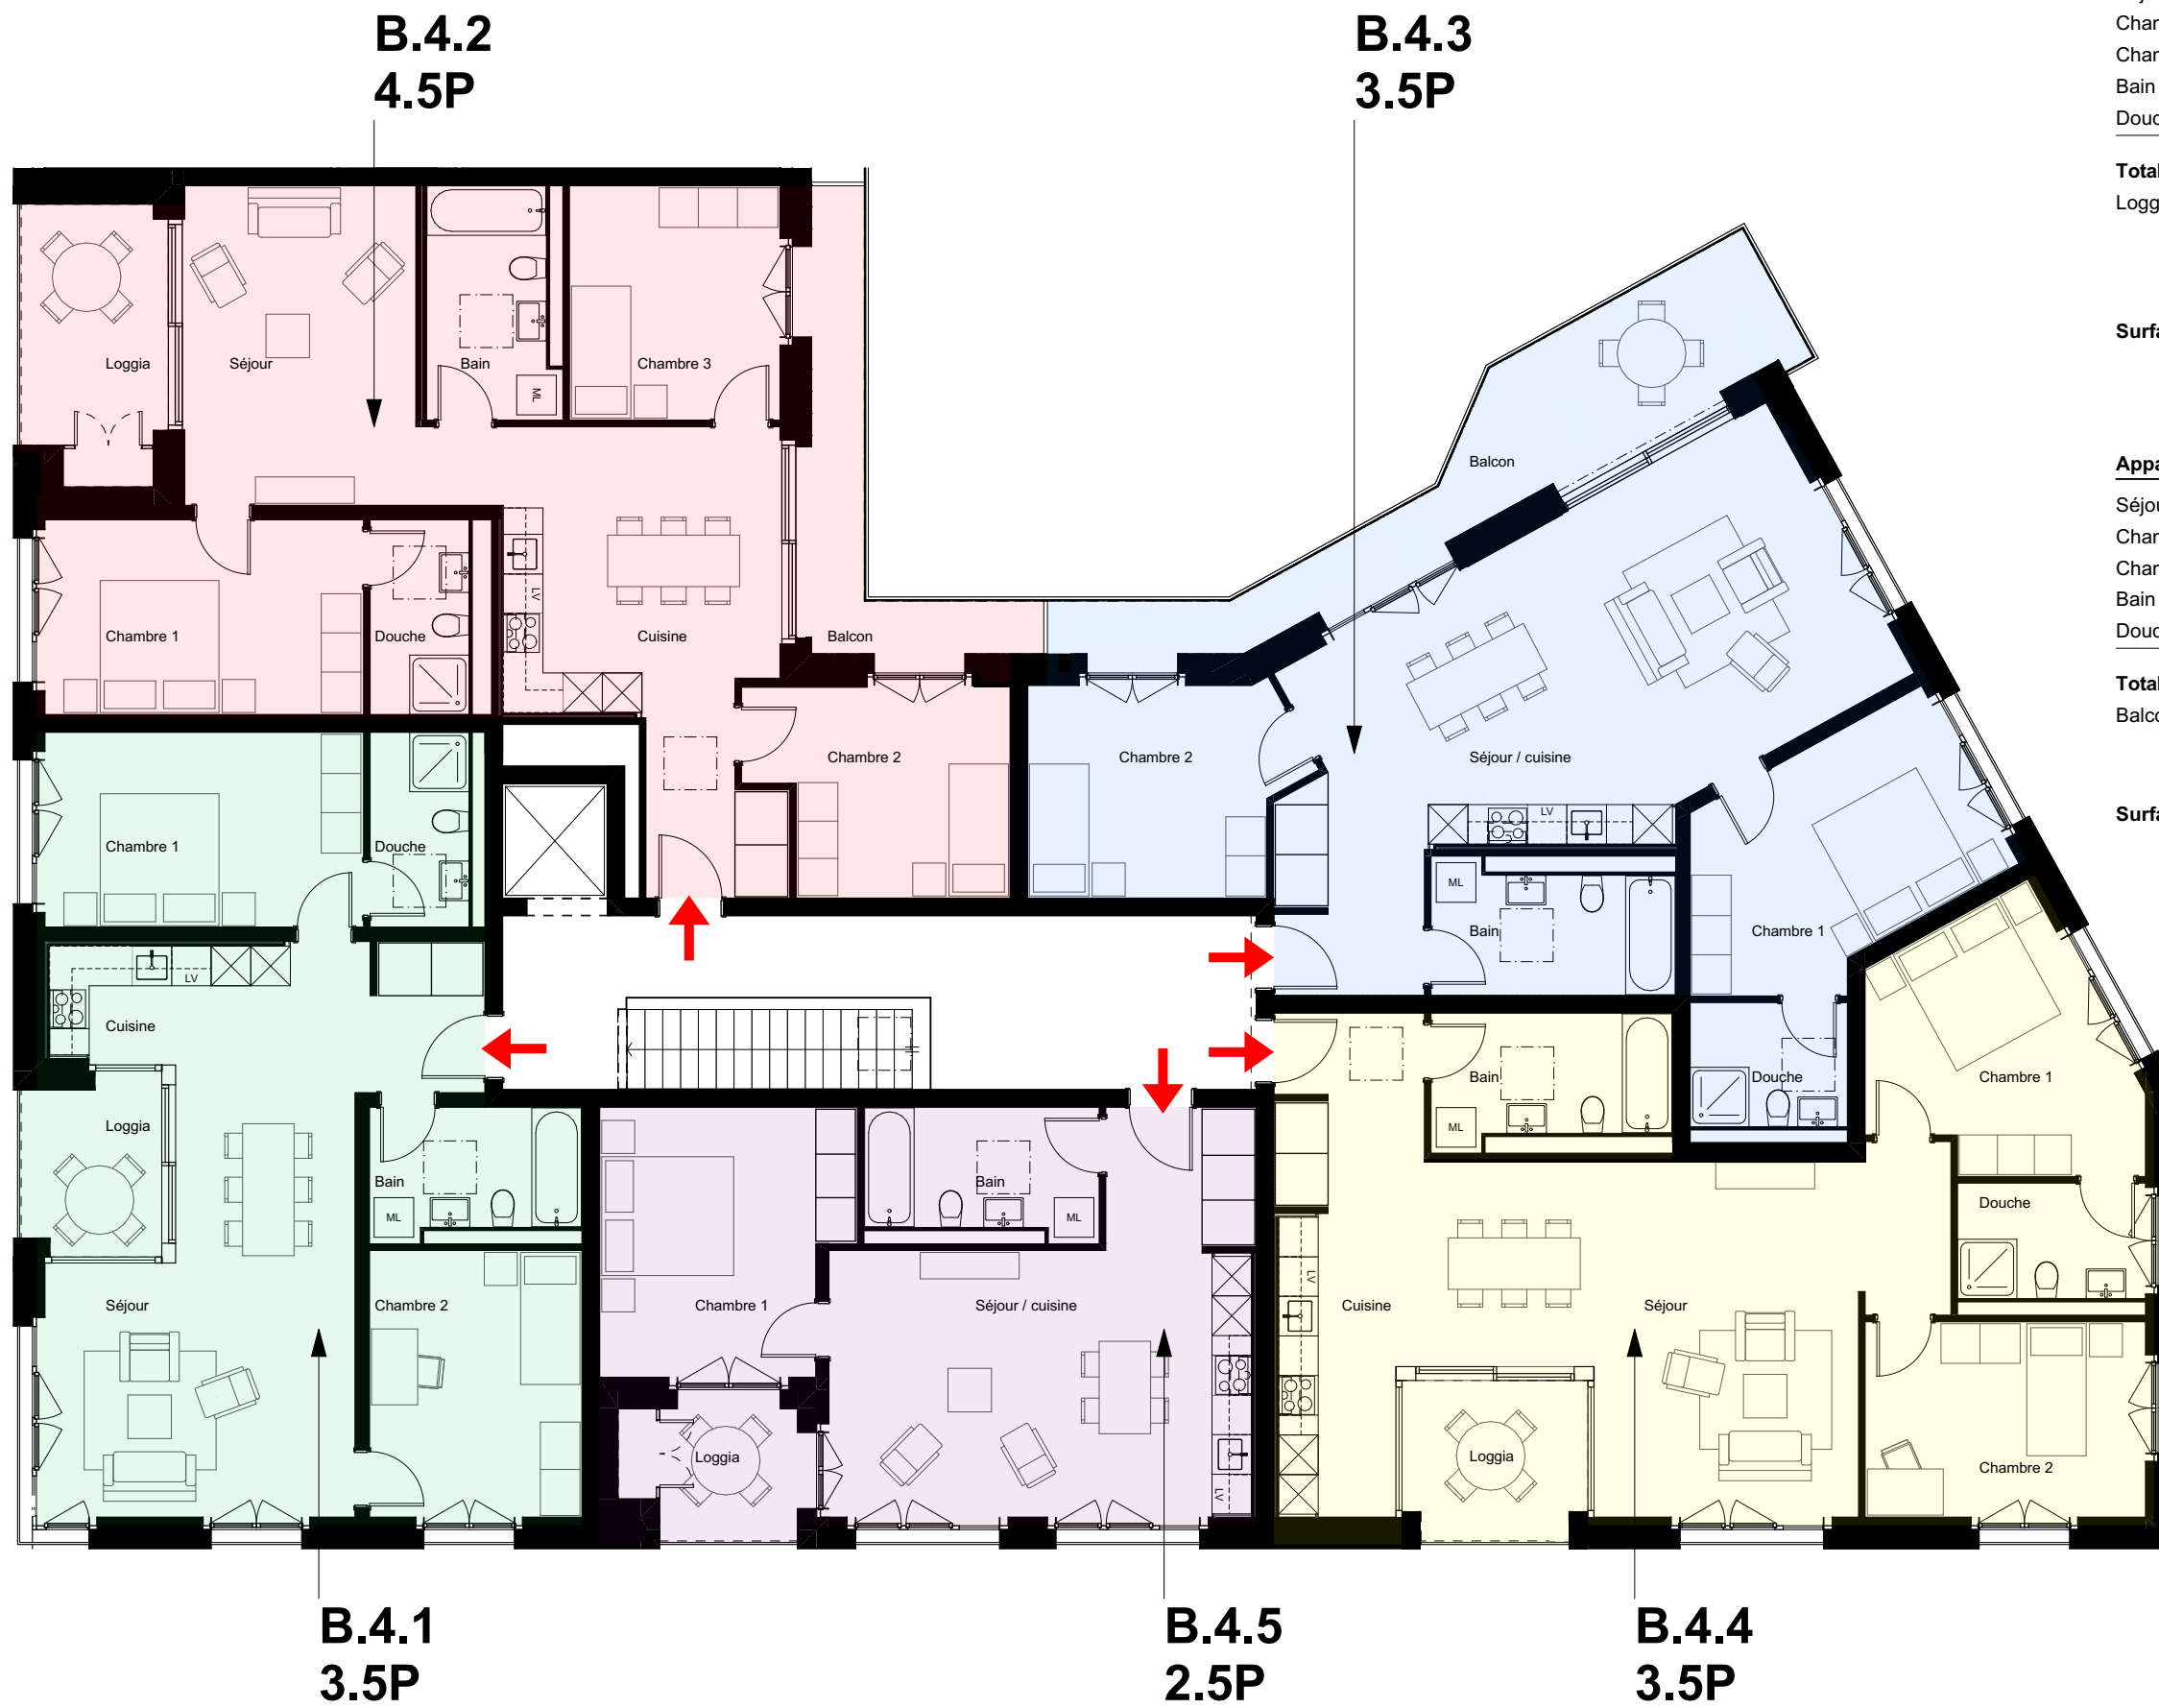

Appartement B.4.1	3.5P
Séjour / cuisine	39.76 m ²
Chambre 1	14.56 m ²
Chambre 2	13.23 m ²
Bain	6.05 m ²
Douche	4.42 m ²
Total	78.02 m²
Loggia	5.56 m ²

Appartement B.4.2	4.5P
Séjour / cuisine	42.02 m ²
Chambre 1	14.56 m ²
Chambre 2	11.86 m ²
Chambre 3	11.53 m ²
Bain	6.65 m ²
Douche	4.42 m ²
Total	91.04 m²
Loggia	8.90 m ²
Balcon	7.85 m ²

Surface de vente nette 81.78 m²

Surface de vente nette 101.60 m²

Appartement B.4.3	3.5P
Séjour / cuisine	44.64 m ²
Chambre 1	15.01 m ²
Chambre 2	12.63 m ²
Bain	6.97 m ²
Douche	4.47 m ²
Total	83.72 m²
Balcon	16.26 m ²

Appartement B.4.4	3.5P
Séjour / cuisine	46.14 m ²
Chambre 1	14.03 m ²
Chambre 2	13.00 m ²
Bain	6.90 m ²
Douche	5.20 m ²
Circulation	3.42 m ²
Total	88.69 m²
Loggia	6.59 m ²

Surface de vente nette 93.01 m²

Surface de vente nette 93.58 m²

Appartement B.4.5	2.5P
Séjour / cuisine	31.58 m ²
Chambre 1	14.94 m ²
Bain	6.68 m ²
Total	53.20 m²
Loggia	5.81 m ²

Surface de vente nette 56.85 m²

